
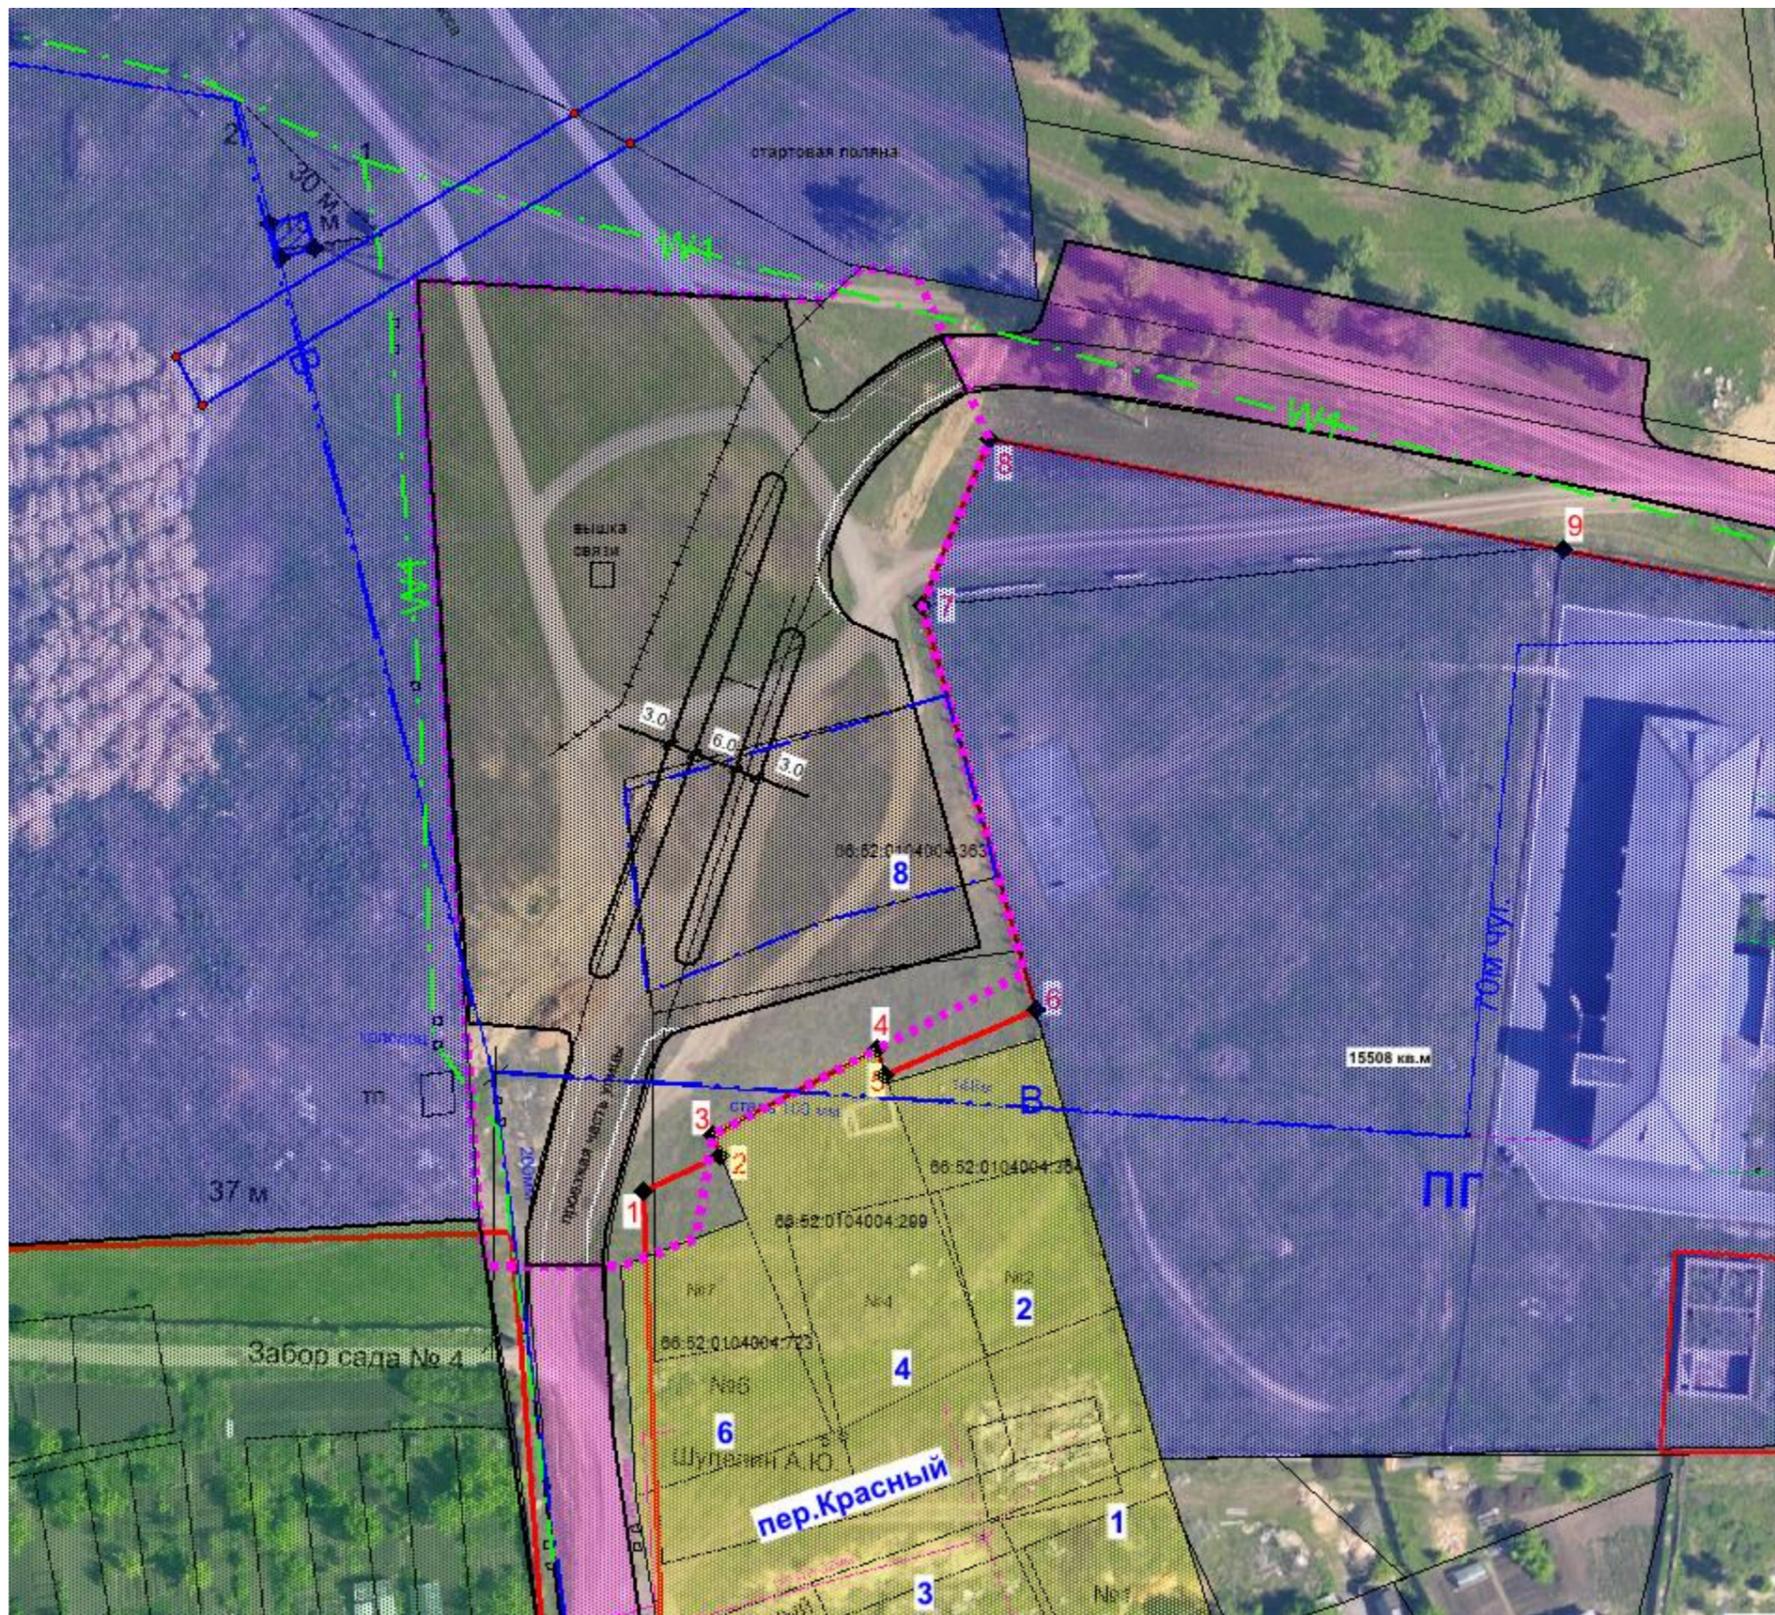
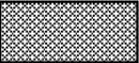




Схема планировки территории.  
Разбивочный чертеж красных линий.

 

- Условные обозначения
-  - Граница автодороги с учетом дорожного полотна и обочины.
  -  - Граница проектируемого участка
  -  - Зона спортивных сооружений
  -  - Зона застройки индивидуальными жилыми домами
  -  - Зона коллективных садов
  -  - Существующая автодорога с автопарковкой
  -  - Воздушная ЛЭП
  -  - Сети водоснабжения
  -  - Сети связи
  -  - Красные линии