



## ГЛАВА ГОРОДСКОГО ОКРУГА КРАСНОУФИМСК

### ПОСТАНОВЛЕНИЕ

от 16.07.2024

№ 648

город Красноуфимск

#### **Об утверждении проекта межевания территории, расположенной по адресу: ул. Ачитская, 13, 15, 17 в г. Красноуфимск**

В соответствии со статьями 5.1, 43-46 Градостроительного кодекса Российской Федерации, статьей 28 Федерального закона от 06.10.2003 №131-ФЗ «Об общих принципах организации местного самоуправления в Российской Федерации», рассмотрев представленный ИП Филимоновой Е.А. проект межевания территории, расположенной по адресу: ул. Ачитская, 13, 15, 17 в г. Красноуфимск, заключение о результатах общественных обсуждений от 08.07.2024 г., руководствуясь ст. 17, 28, 34 Устава городского округа Красноуфимск,

#### **ПОСТАНОВЛЯЮ:**

1. Утвердить проект межевания территории, расположенной по адресу: ул. Ачитская, 13, 15, 17 в г. Красноуфимск (далее – проект), в целях образования земельных участков под жилой застройкой, в следующем составе:

- Перечень и сведения о площади образуемых, изменяемых и уточняемых земельных участков (приложение № 1);
- основные технико-экономические показатели проекта межевания территории (приложение № 2);
- Схема межевания территории, М 1:1000 (приложение № 3);
- Ведомости координат поворотных точек земельных участков (приложение № 4);
- Схема красных линий, М 1:1000 (приложение № 5);
- Ведомость координат красных линий (приложение № 6);

2. Отделу архитектуры и градостроительства администрации городского округа Красноуфимск (отв. Таньжина М.А.) обеспечить размещение на официальном сайте городского округа Красноуфимск утвержденный проект.

3. Отделу организационной работы и информационных технологий опубликовать проект на официальном сайте городского округа Красноуфимск

(<https://go-kruf.midural.ru>) (отв. Грачев С.Ю.) и в официально печатном издании «Вестник городского округа Красноуфимск» (отв. Нефёдова А.С).

4. Настоящее Постановление вступает в силу с момента опубликования.

5. Контроль за исполнением настоящего постановления возложить на первого заместителя Главы по городскому хозяйству Антипину Е.Н.

Глава городского округа Красноуфимск

М.А.Конев

Перечень и сведения о площади образуемых, изменяемых и уточняемых  
земельных участков

1. Образование земельных участков

№	Кадастровый номер ЗУ (при наличии)	Площадь з.у до/после, кв.м	Наименование вида разрешенного использования ЗУ/код вида разрешенного использования ЗУ	Местоположение земельного участка	Категория земель
1	2	3	4	5	6
1	:ЗУ1	352	Коммунальное обслуживание/3.1	обл. Свердловская, г. Красноуфимск, ул. Ачитская, з/у №13а	земли населенны х пунктов

2. Образование земельных участков путем перераспределения

№	Кадастровый номер ЗУ (при наличии)	Площадь з.у до/после, кв.м	Наименование вида разрешенного использования ЗУ/код вида разрешенного использования ЗУ	Местоположение земельного участка	Категория земель
1	2	3	4	5	6
1	:ЗУ2	534/2386	Малоэтажная многоквартирная жилая застройка /2.1.1	обл. Свердловская, г. Красноуфимск, ул. Ачитская, з/у №13	земли населенны х пунктов
2	:ЗУ3	533/2894	Малоэтажная многоквартирная жилая застройка /2.1.1	обл. Свердловская, г. Красноуфимск, ул. Ачитская, з/у №15	земли населенны х пунктов
3	:ЗУ4	611/3744	Малоэтажная многоквартирная жилая застройка /2.1.1	обл. Свердловская, г. Красноуфимск, ул. Ачитская, з/у №17	земли населенны х пунктов

Основные технико-экономические показатели  
проекта межевания территории

№ пп.	Наименование показателей	Единица измерения	Современное состояние	Расчетный срок
1	2	3	4	5
1	Площадь проектируемой территории - всего	га	2.1297	2.1297
2	Территории, подлежащие межеванию:	га	0.9376	0.9376
2.1	- малоэтажная многоквартирная жилая застройка	га	-	0.9024
2.2	- Коммунальное обслуживание	га	-	0.0352

Схема межевания территории  
М 1:1000



### Ведомости координат поворотных точек земельных участков

1. Ведомость координат поворотных точек земельного участка :ЗУ1

Площадь участка, кв.м	Номер поворотной точки	координаты	
		x	y
352	н1	371872.8	1360739.7
	н2	371874.94	1360736.36
	н3	371891.55	1360713.53
	н4	371890.67	1360712.94
	н5	371893.16	1360709.4
	н6	371891.36	1360707.82
	н7	371899.83	1360695.87
	н8	371908.41	1360702.57
	н9	371899.53	1360711.55
	н10	371894.18	1360714.9
	н11	371890.84	1360717.33
	н12	371884.99	1360725.5
	н13	371890.41	1360729.7
	н14	371881.54	1360743.03
	н15	371880.18	1360744.84
	н1	371872.8	1360739.7

2. Ведомость координат поворотных точек земельного участка :ЗУ2

Площадь участка, кв.м	Номер поворотной точки	координаты	
		x	y
2386	н14	371881.54	1360743.03
	н13	371890.41	1360729.7
	н12	371884.99	1360725.5
	н11	371890.84	1360717.33
	н10	371894.18	1360714.9
	н9	371899.53	1360711.55
	н8	371908.41	1360702.57
	н7	371899.83	1360695.87
	н16	371910.89	1360680.24
	н17	371915.18	1360683.06
	н18	371915.57	1360683.72
	н19	371913.65	1360685.98
	н20	371918.65	1360688.95
	н21	371909.83	1360702.11
	н22	371914.42	1360706.75
	н23	371909.38	1360711.78
	н24	371905.87	1360715.16
	н25	371930.64	1360732.27
	н26	371938.12	1360737.55
	н27	371944.34	1360728.11

	н28	371937.17	1360722.72
	н29	371939.94	1360717.78
	н30	371947.07	1360723.98
	н31	371955.83	1360711.38
	н32	371962.36	1360716.56
	н33	371957.49	1360723.13
	н34	371950	1360727.48
	н35	371948.48	1360728.53
	н36	371929.74	1360751.13
	н37	371919	1360767.95
	н38	371917.25	1360770.53
	н15	371880.18	1360744.84
	н14	371881.54	1360743.03

3. Ведомость координат поворотных точек земельного участка :ЗУ3


Площадь участка, кв.м	Номер поворотной точки	координаты	
		x	y
2894	н35	371948.48	1360728.53
	н39	371986.47	1360752.48
	н40	371985.31	1360754.65
	н41	371981.09	1360760.77
	н42	371990.83	1360769.21
	н43	371982.76	1360779.22
	н44	371972.33	1360786.18
	н45	371960.78	1360800.7
	н38	371917.25	1360770.53
	н37	371919	1360767.95
	н36	371929.74	1360751.13
	н35	371948.48	1360728.53

4. Ведомость координат поворотных точек земельного участка :ЗУ4

Площадь участка, кв.м	Номер поворотной точки	координаты	
		x	y
3744	н40	371985.31	1360754.65
	н46	372004.12	1360769.26
	н47	372047.8	1360799.5
	н48	372052.09	1360802.26
	н49	372043.88	1360813.75
	н50	372041.16	1360817.73
	н51	372026.61	1360838.26
	н52	372022.77	1360843.67
	н45	371960.78	1360800.7
	н44	371972.33	1360786.18
	н43	371982.76	1360779.22
	н42	371990.83	1360769.21
	н41	371981.09	1360760.77
	н40	371985.31	1360754.65

Приложение № 5  
к постановлению Главы ГО Красноуфимск  
от 16.07.2024 № 648

Схема красных линий

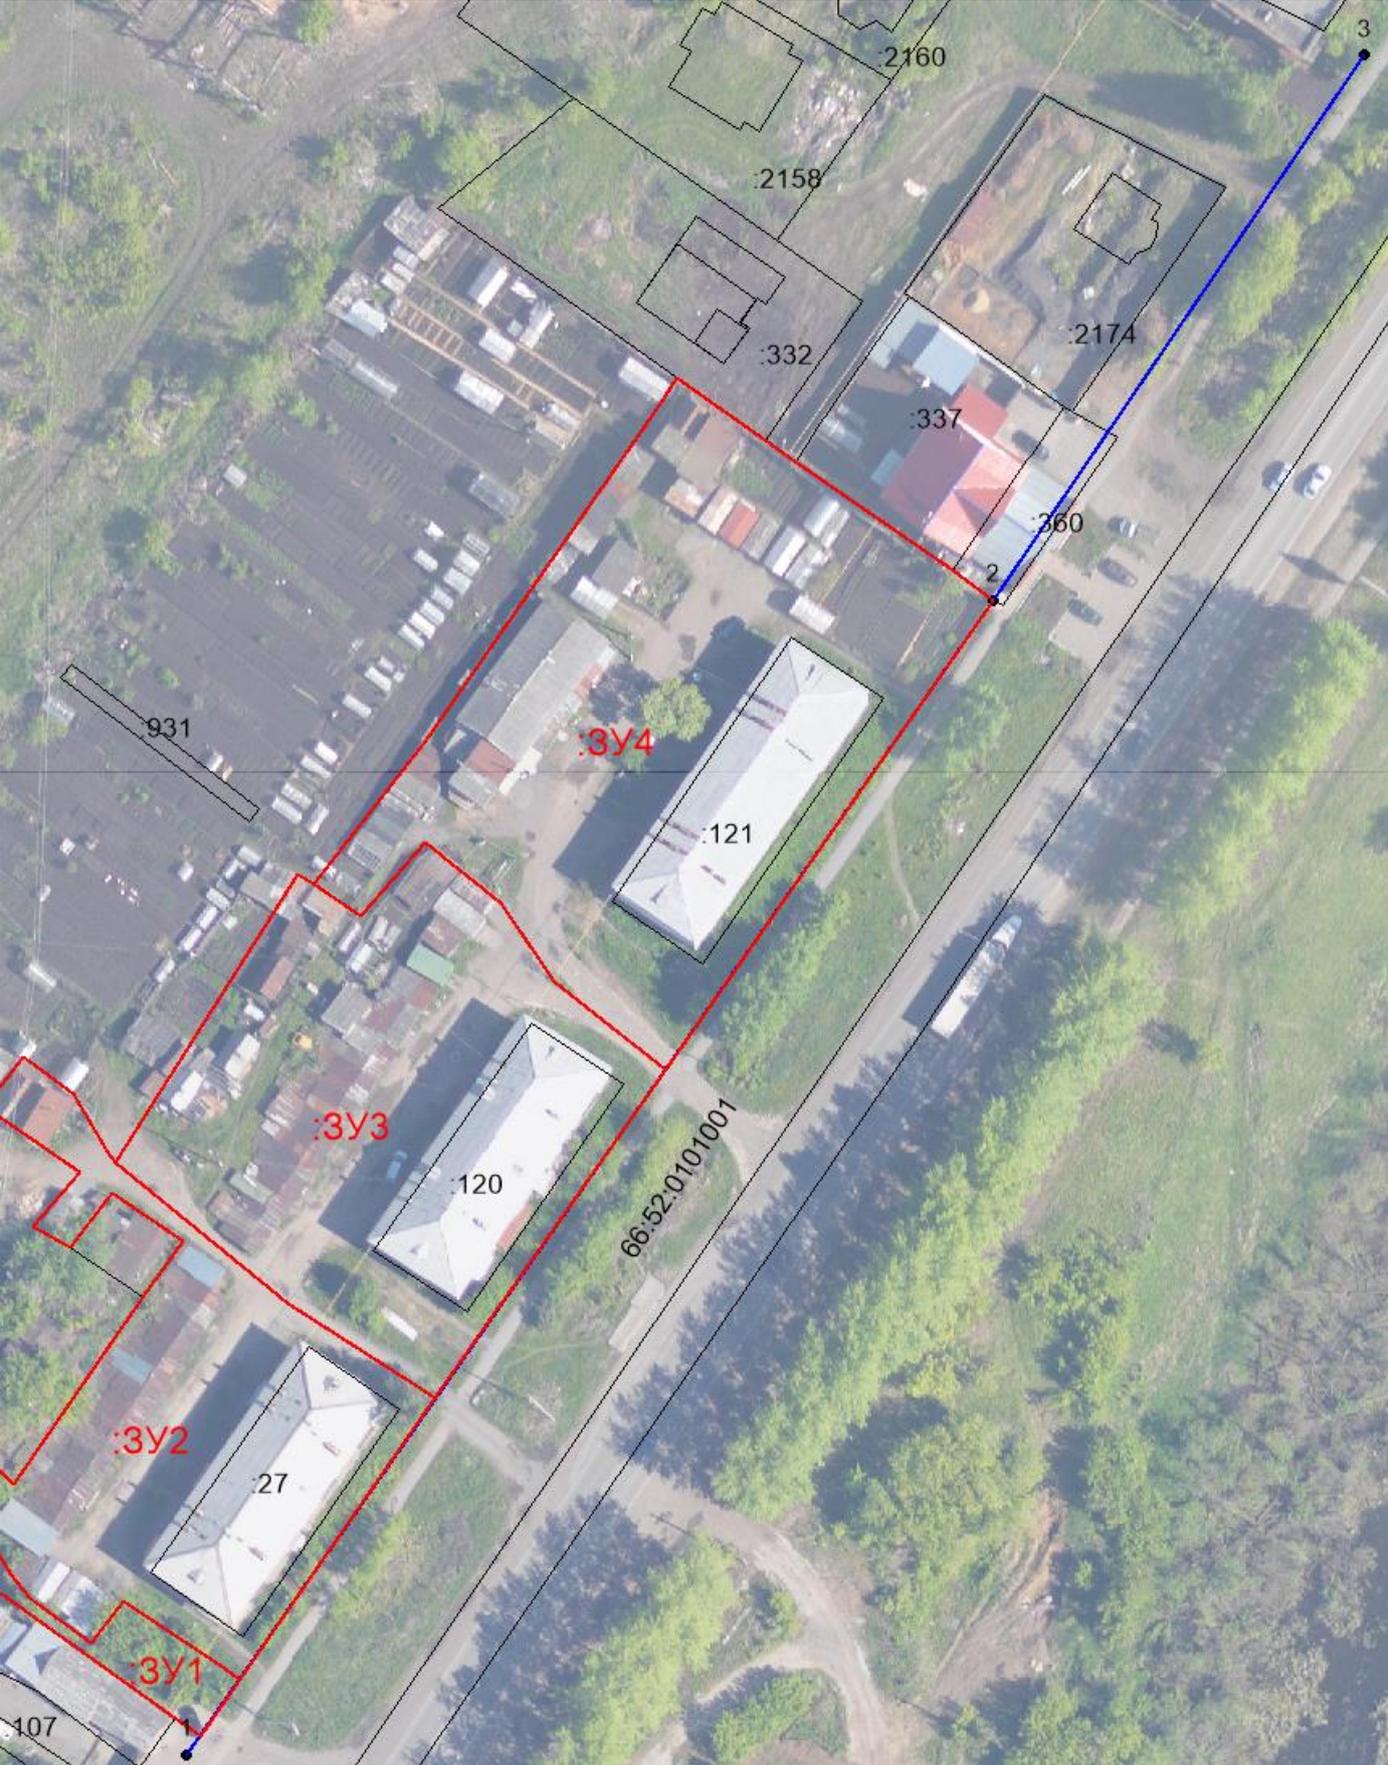

Ведомость координат красных линий

Номер поворотной точки	координаты	
	x	y
1	371870.08	1360737.84
2	372022.77	1360843.67
3	372094.76	1360892.33