



ГЛАВА ГОРОДСКОГО ОКРУГА КРАСНОУФИМСК

ПОСТАНОВЛЕНИЕ

от 16.07.2024

№ 651

город Красноуфимск

Об утверждении проекта межевания территории, расположенной в г.о. Красноуфимск, пос. Пудлинговый, ул. Уральская, 11-14

В соответствии со статьями 5.1, 43-46 Градостроительного кодекса Российской Федерации, статьей 28 Федерального закона от 06.10.2003 №131-ФЗ «Об общих принципах организации местного самоуправления в Российской Федерации», рассмотрев представленный ИП Филимоновой Е.А. проект межевания территории, расположенной в г.о. Красноуфимск, пос. Пудлинговый, ул. Уральская, 11-14, заключение о результатах публичных слушаний от 05.07.2024 г., руководствуясь ст. 17, 28, 34 Устава городского округа Красноуфимск,

ПОСТАНОВЛЯЮ:

1. Утвердить проект межевания территории, расположенной в г.о. Красноуфимск, пос. Пудлинговый, ул. Уральская, 11-14 (далее – проект), в целях образования земельного участка под жилой застройкой, в следующем составе:

- Перечень и сведения о площади образуемых, изменяемых и уточняемых земельных участков (приложение № 1);
- основные технико-экономические показатели проекта межевания территории (приложение № 2);
- Схема межевания территории, М 1:1200 (приложение № 3);
- Ведомости координат поворотных точек земельных участков (приложение № 4);
- Схема красных линий, М 1:1200 (приложение № 5);
- Ведомость координат красных линий (приложение № 6);

2. Отделу архитектуры и градостроительства администрации городского округа Красноуфимск (отв. Таньжина М.А.) обеспечить размещение на официальном сайте городского округа Красноуфимск утвержденный проект.

3. Отделу организационной работы и информационных технологий опубликовать проект на официальном сайте городского округа Красноуфимск

(<https://go-kruf.midural.ru>) (отв. Грачев С.Ю.) и в официально печатном издании «Вестник городского округа Красноуфимск» (отв. Нефёдова А.С).

4. Настоящее Постановление вступает в силу с момента опубликования.

5. Контроль за исполнением настоящего постановления возложить на первого заместителя Главы по городскому хозяйству Антипину Е.Н.

Глава городского округа Красноуфимск

М.А.Конев

Перечень и сведения о площади образуемых, изменяемых и уточняемых
земельных участков

1. Образование земельных участков

№	Кадастровый номер ЗУ (при наличии)	Площадь з.у до/после, кв.м	Наименование вида разрешенного использования ЗУ/код вида разрешенного использования ЗУ	Местоположение земельного участка	Категория земель
1	2	3	4	5	6
1	:ЗУ1	4701	Земельные участки (территории) общего пользования/12.0	обл. Свердловская, г.о. Красноуфимск, пос. Пудлинговский, ул. Уральская, з/у 16	земли населенны х пунктов
2	:ЗУ2	6148	Малоэтажная многоквартирная жилая застройка /2.1.1	обл. Свердловская, г.о. Красноуфимск, пос. Пудлинговский, ул. Уральская, з/у 14	земли населенны х пунктов
3	:ЗУ3	2894	Земельные участки (территории) общего пользования/12.0	обл. Свердловская, г.о. Красноуфимск, пос. Пудлинговский, ул. Уральская, з/у 12	земли населенны х пунктов
4	:ЗУ4	130	Земельные участки (территории) общего пользования/12.0	обл. Свердловская, г.о. Красноуфимск, пос. Пудлинговский, ул. Уральская, з/у 10б	земли населенны х пунктов

Основные технико-экономические показатели
проекта межевания территории

№ пп.	Наименование показателей	Единица измерения	Современное состояние	Расчетный срок
1	2	3	4	5
1	Площадь проектируемой территории - всего	га	1.6600	1.6600
2	Территории, подлежащие межеванию:	га	1.3873	1.3873
2.1	- территории малоэтажной жилой застройки	га	-	0.6148
2.2	- земельные участки (территории) общего пользования	га	-	0.7725

Схема межевания территории
М 1:1200



Ведомости координат поворотных точек земельных участков

1. Ведомость координат поворотных точек земельного участка :ЗУ1

Площадь участка, кв.м	Номер поворотной точки	координаты	
		x	y
4701	н1	356294.07	1345533.76
	н2	356316.31	1345587.17
	н3	356312.3	1345588.15
	н4	356303.14	1345596.76
	н5	356288.25	1345607.66
	н6	356252.14	1345620.37
	н7	356225.75	1345558.5
	н1	356294.07	1345533.76

2. Ведомость координат поворотных точек земельного участка :ЗУ2

Площадь участка, кв.м	Номер поворотной точки	координаты	
		x	y
6148	н2	356316.31	1345587.17
	н8	356351.93	1345672.71
	н9	356285.02	1345697.59
	н10	356283.92	1345694.9
	н6	356252.14	1345620.37
	н5	356288.25	1345607.66
	н4	356303.14	1345596.76
	н3	356312.3	1345588.15
	н2	356316.31	1345587.17

3. Ведомость координат поворотных точек земельного участка :ЗУ3


Площадь участка, кв.м	Номер поворотной точки	координаты	
		x	y
2894	н8	356351.93	1345672.71
	н11	356369.72	1345715.43
	н12	356321.91	1345735.55
	н13	356310.73	1345708.97
	н14	356299.05	1345713.84
	н15	356301.53	1345719.89
	н16	356295.18	1345722.47
	н9	356285.02	1345697.59
	н8	356351.93	1345672.71

4. Ведомость координат поворотных точек земельного участка :ЗУ4

Площадь участка, кв.м	Номер поворотной точки	координаты	
		x	y
130	н17	356295.75	1345723.8
	н18	356304.52	1345742.4
	н19	356309.97	1345740.33

	н20	356302.06	1345721.21
	н17	356295.75	1345723.8

Схема красных линий
М 1:1200

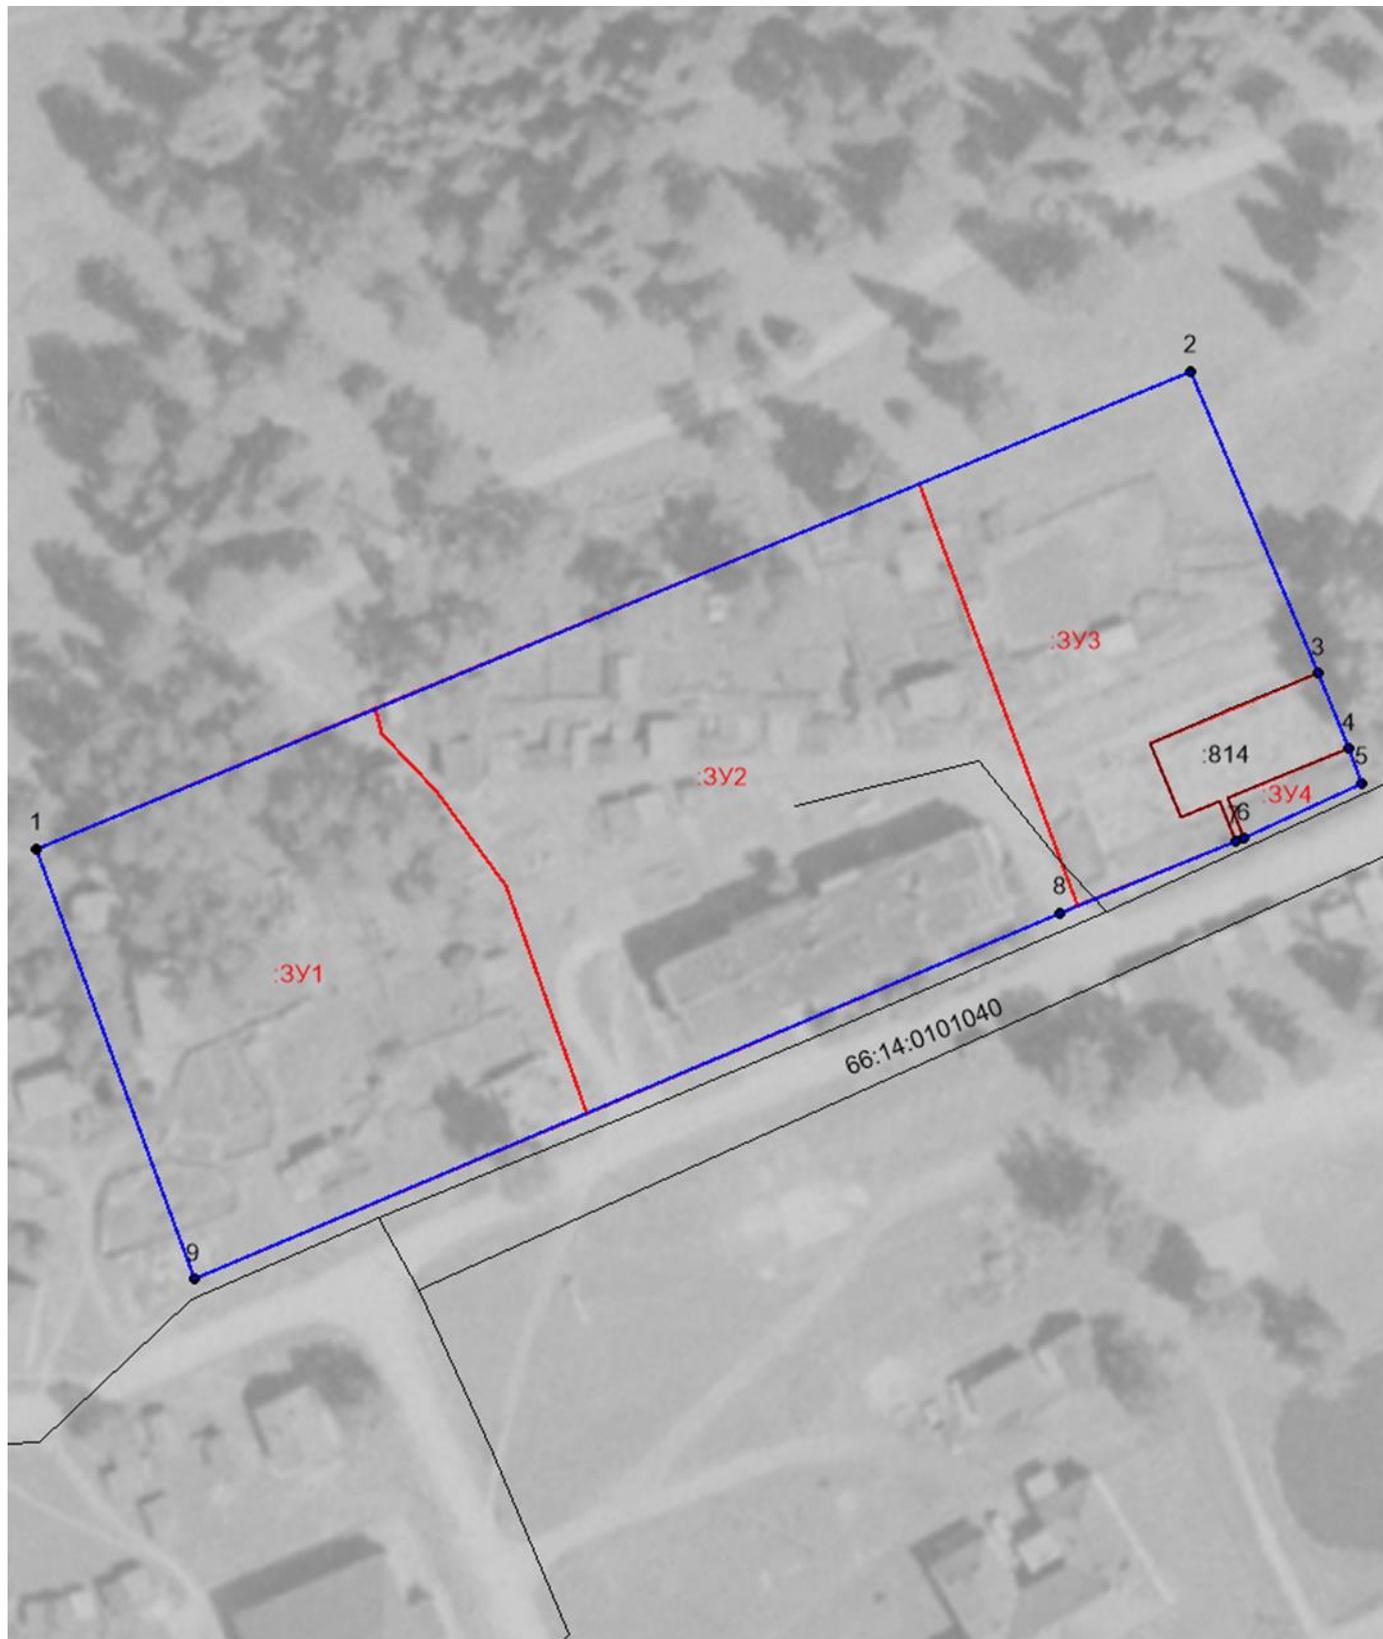

Ведомость координат красных линий

Номер поворотной точки	координаты	
	x	y
1	356294.07	1345533.76
2	356369.72	1345715.43
3	356321.91	1345735.55
4	356309.97	1345740.33
5	356304.52	1345742.4
6	356295.75	1345723.8
7	356295.18	1345722.47
8	356283.92	1345694.9
9	356225.75	1345558.5
1	356294.07	1345533.76