


Приложение № 1
к постановлению Администрации
ГО Красноуфимск
От 20.06.2022 _____ № 558 _____

Перечень и сведения о площади образуемых, изменяемых и уточняемых земельных участков

Кадастровый (условный) номер ЗУ (при наличии)	Площадь з.у до/после, кв.м	Наименование вида разрешенного использования ЗУ/код вида разрешенного использования ЗУ	Местоположение земельного участка	Категория земель
66:52:0107002:291	2751/2821	Предпринимательство /4.0	обл. Свердловская, г. Красноуфимск, ул. Свободы, дом 116	земли населенных пунктов
66:52:0107002:80	187/190	Предпринимательство /4.0	обл. Свердловская, г. Красноуфимск, ул. Свободы, дом 116	земли населенных пунктов
66:52:0000000:285 4	2495/2495	Коммунальное обслуживание /3.1	Свердловская обл., городской округ Красноуфимск, г. Красноуфимск, ул. 8 марта, дом № 158	земли населенных пунктов
:ЗУ1	3011	Предпринимательство /4.0	обл. Свердловская, г. Красноуфимск, ул. Свободы, дом 116	земли населенных пунктов
:ЗУ2	2661/3527	Склады /6.9	обл. Свердловская, г. Красноуфимск, ул. 8-е Марта, дом № 158	земли населенных пунктов
:ЗУ3	2495/2728	Коммунальное обслуживание /3.1	Свердловская обл., городской округ Красноуфимск, г. Красноуфимск, ул. 8 марта, дом № 158	земли населенных пунктов

Схема межевания территории
М 1:1000

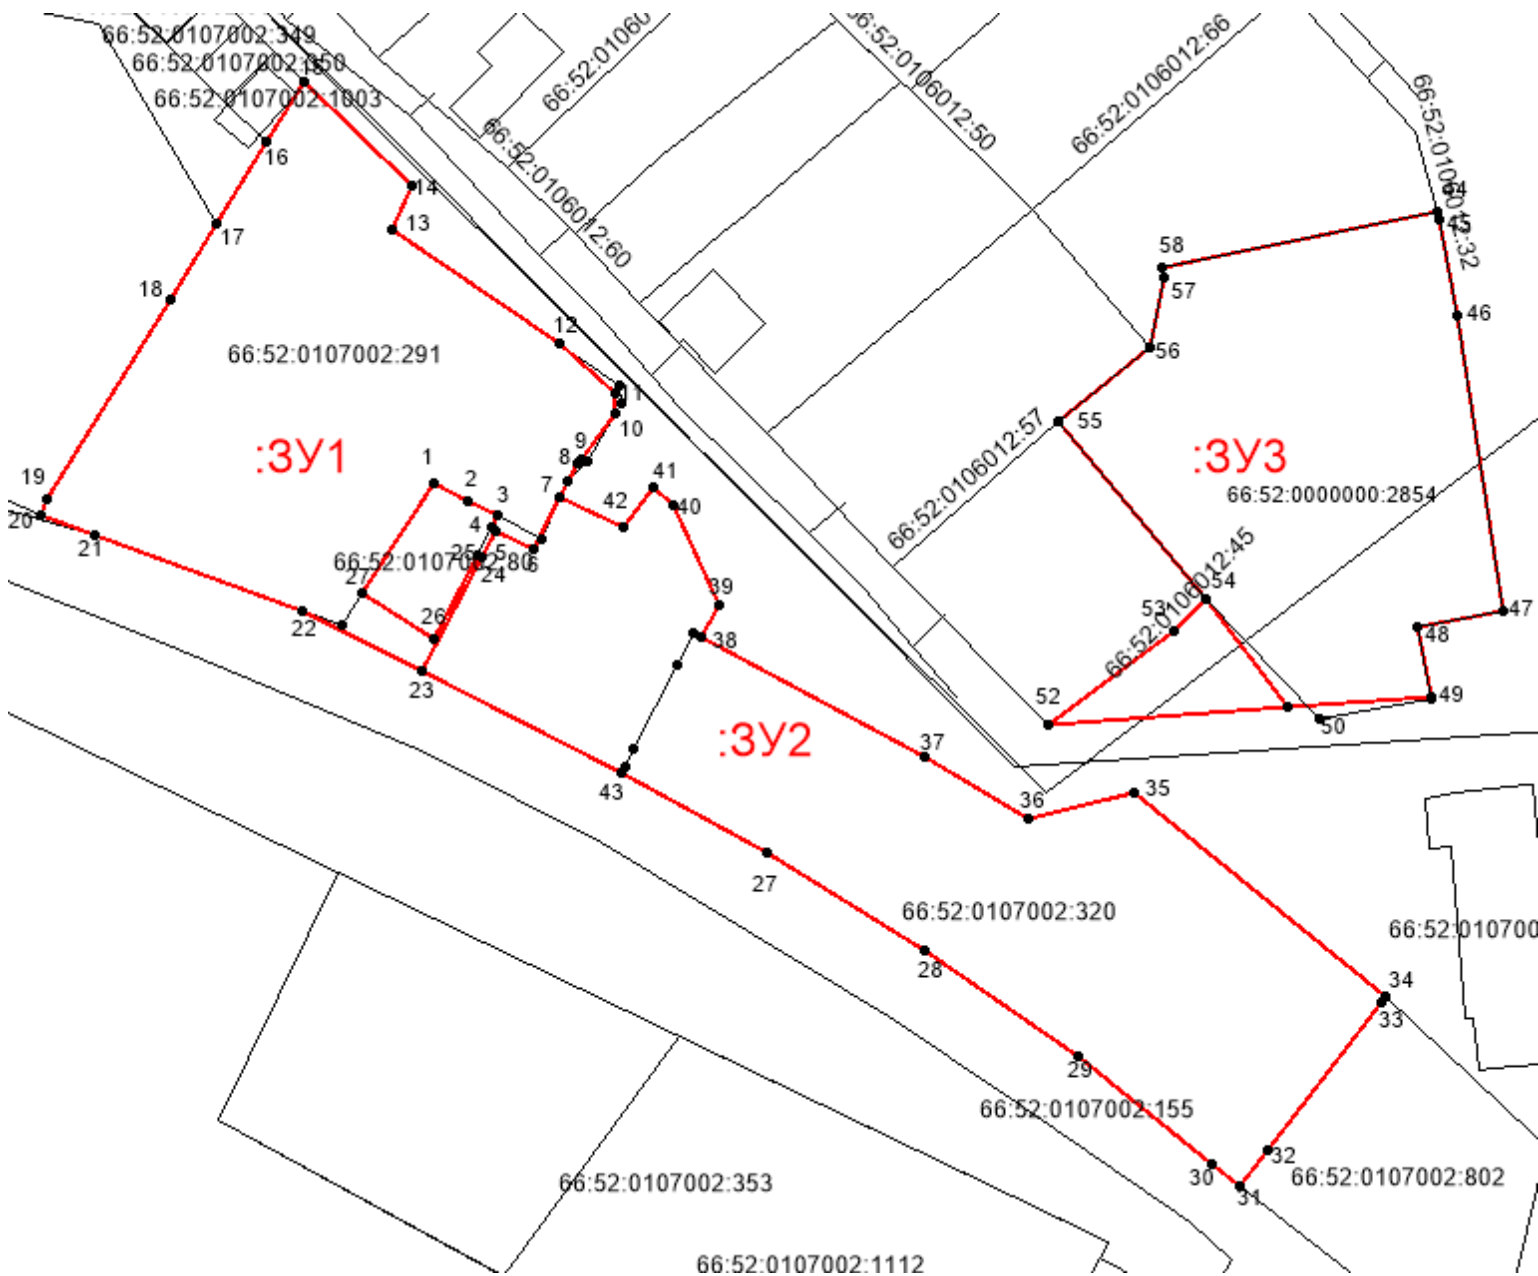

Приложение №3
к постановлению Администрации
ГО Красноуфимск
От 20.06.2022 г. № 558

Ведомости координат поворотных точек земельных участков

Ведомость координат поворотных точек земельного участка 66:52:0107002:291

Площадь участка, кв.м	Номер поворотной точки	координаты	
		x	y
2821	1	367551.76	1360915.22
	2	367549.42	1360919.79
	3	367547.42	1360923.7
	4	367545.72	1360922.83
	5	367545.34	1360923.58
	6	367542.97	1360928.56
	7	367549.94	1360931.91
	8	367554.3	1360934.29
	9	367554.86	1360934.96
	10	367560.81	1360939.43
	11	367563.66	1360939.45
	12	367570.27	1360932.01
	13	367585.33	1360909.58
	14	367591.08	1360912.31
	15	367604.78	1360897.92
	16	367596.92	1360892.98
	17	367586.01	1360886.31
	18	367576.14	1360880.19
	19	367549.62	1360863.77
	20	367547.46	1360863.12
	21	367544.87	1360870.35
	22	367534.84	1360897.69
	23	367526.75	1360913.59
	24	367541.9	1360921.7
	25	367542.27	1360921.05
	26	367531	1360915.27
	27	367537.12	1360905.73
	1	367551.76	1360915.22

Ведомость координат поворотных точек земельного участка 66:52:0107002:80

Площадь участка, кв.м	Номер поворотной точки	координаты	
		x	y
190	1	367551.76	1360915.22
	2	367549.42	1360919.79
	3	367547.42	1360923.7
	4	367545.72	1360922.83
	5	367545.34	1360923.58
	24	367541.9	1360921.7
	25	367542.27	1360921.05
	26	367531	1360915.27
	27	367537.12	1360905.73
	1	367551.76	1360915.22

Ведомость координат поворотных точек земельного участка :3У1

Площадь участка, кв.м	Номер поворотной точки	координаты	
		x	y
3011	6	367542.97	1360928.56
	7	367549.94	1360931.91

	8	367554.3	1360934.29
	9	367554.86	1360934.96
	10	367560.81	1360939.43
	11	367563.66	1360939.45
	12	367570.27	1360932.01
	13	367585.33	1360909.58
	14	367591.08	1360912.31
	15	367604.78	1360897.92
	16	367596.92	1360892.98
	17	367586.01	1360886.31
	18	367576.14	1360880.19
	19	367549.62	1360863.77
	20	367547.46	1360863.12
	21	367544.87	1360870.35
	22	367534.84	1360897.69
	23	367526.75	1360913.59
	24	367541.9	1360921.7
	5	367545.34	1360923.58
	6	367542.97	1360928.56

Ведомость координат поворотных точек земельного участка :ЗУ2

Площадь участка, кв.м	Номер поворотной точки	координаты	
		x	y
3527	27	367502.58	1360959.51
	28	367489.86	1360980.48
	29	367475.69	1361000.88
	30	367461.4	1361018.36
	31	367458.52	1361022.08
	32	367463.24	1361025.77
	33	367482.78	1361041.04
	34	367483.53	1361041.64
	35	367510.57	1361008.12
	36	367507.26	1360994.1
	37	367515.38	1360980.31
	38	367531.28	1360950.66
	39	367535.41	1360953.03
	40	367548.7	1360947.02
	41	367551.18	1360944.46
	42	367545.81	1360940.45
	7	367549.94	1360931.91
	6	367542.97	1360928.56
	5	367545.34	1360923.58
	24	367541.9	1360921.7
	23	367526.75	1360913.59
	43	367513.19	1360940.23
	27	367502.58	1360959.51

Ведомость координат поворотных точек земельного участка 66:52:0000000:2854

Площадь участка, кв.м	Номер поворотной точки	координаты	
		x	y
2495	44	367587.58	1361048.38
	45	367586.6	1361048.58
	46	367573.81	1361051.13
	47	367534.67	1361057.18
	48	367532.72	1361045.84
	49	367523.46	1361047.49
	50	367521.97	1361028.61
	54	367536.3	1361017.66

	55	367559.79	1360998.13
	56	367569.77	1361010.2
	57	367578.96	1361012.19
	58	367580.22	1361011.95
	44	367587.58	1361048.38

Ведомость координат поворотных точек земельного участка :ЗУ3

Площадь участка, кв.м	Номер поворотной точки	координаты	
		х	у
2841	44	367587.58	1361048.38
	45	367586.6	1361048.58
	46	367573.81	1361051.13
	47	367534.67	1361057.18
	48	367532.72	1361045.84
	49	367523.46	1361047.49
	50	367521.97	1361028.61
	52	367519.54	1360996.69
	53	367531.96	1361013.37
	54	367536.3	1361017.66
	55	367559.79	1360998.13
	56	367569.77	1361010.2
	57	367578.96	1361012.19
	58	367580.22	1361011.95
	44	367587.58	1361048.38

Приложение №5
к постановлению Администрации
ГО Красноуфимск
От 20.06.2022 № 558

Ведомость координат красных линий

Номер поворотной точки	координаты	
	x	y
1	367661.2	1360838.66
2	367564.77	1360939.96
3	367532.1	1360954.56
4	367509	1360994.66
5	367510.57	1361008.12
6	367511.74	1361061.17
7	367468.55	1361065.12
8	367447.13	1361058.87
9	367428.58	1361042.76
10	367417.78	1361056.46
11	367719.67	1360933.08
12	367656.35	1360860.86
13	367519.14	1360995.73
14	367524.4	1361059.26
15	367602.42	1361047.1
11	367719.67	1360933.08